


План третьего этажа

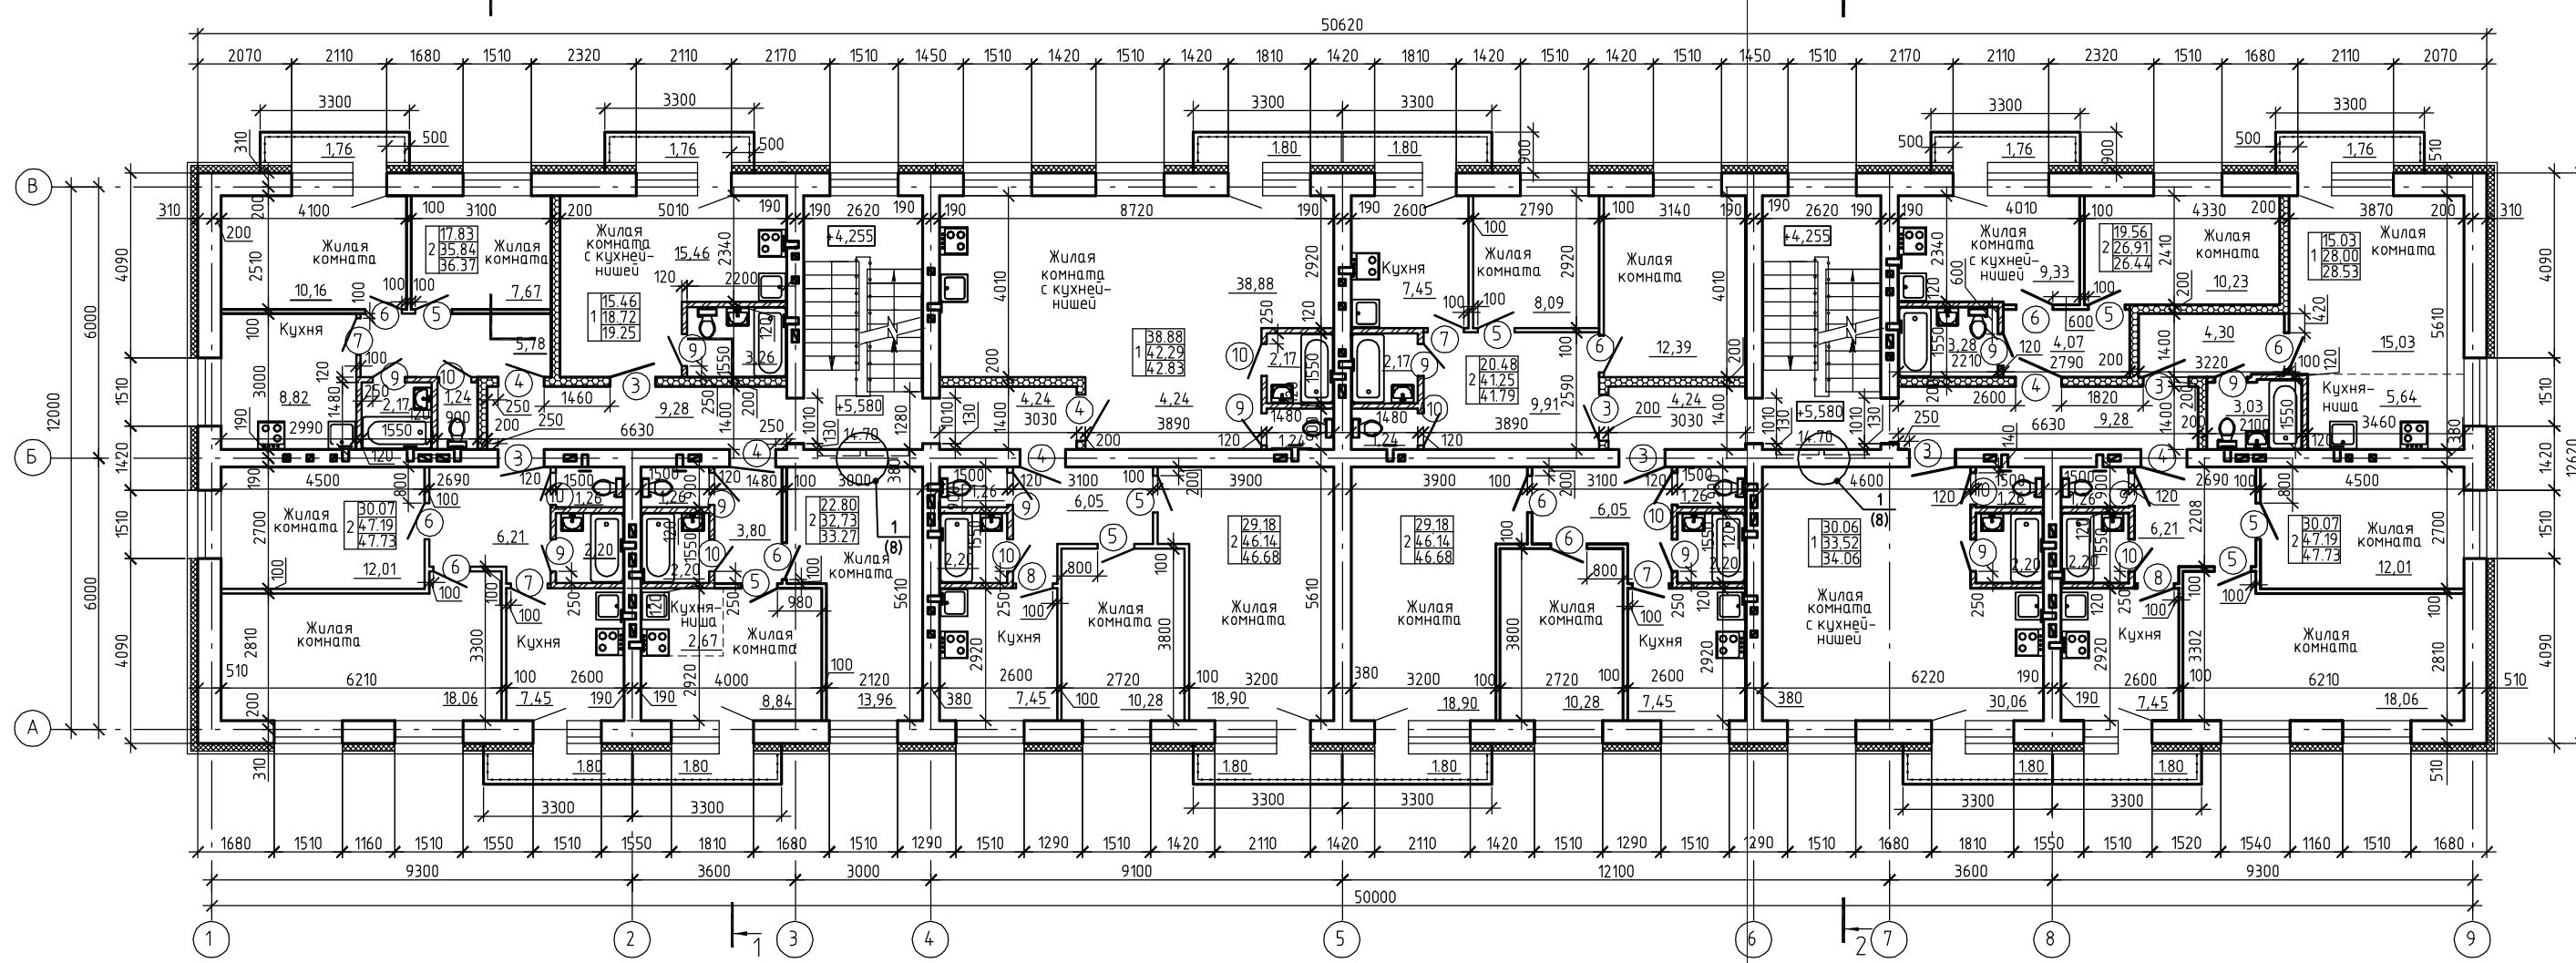

				38-2014-AP		
				Многоквартирный жилой дом в 20 метрах северо-восточнее дома №1 по ул. Докучаева в г. Бийске (№1 по ГП)		
Изм.	Кол. уч.	Лист № док.	Подп.	Дата	Стадия	Лист
					Р	9
				ООО "Проектная мастерская" "XXI век" г. Бийск		
				Копировал		
				А4х3		

Создано  
 Инв. № подл.  
 Подп. и дата  
 Взам. инв. №