


План 1 этажа

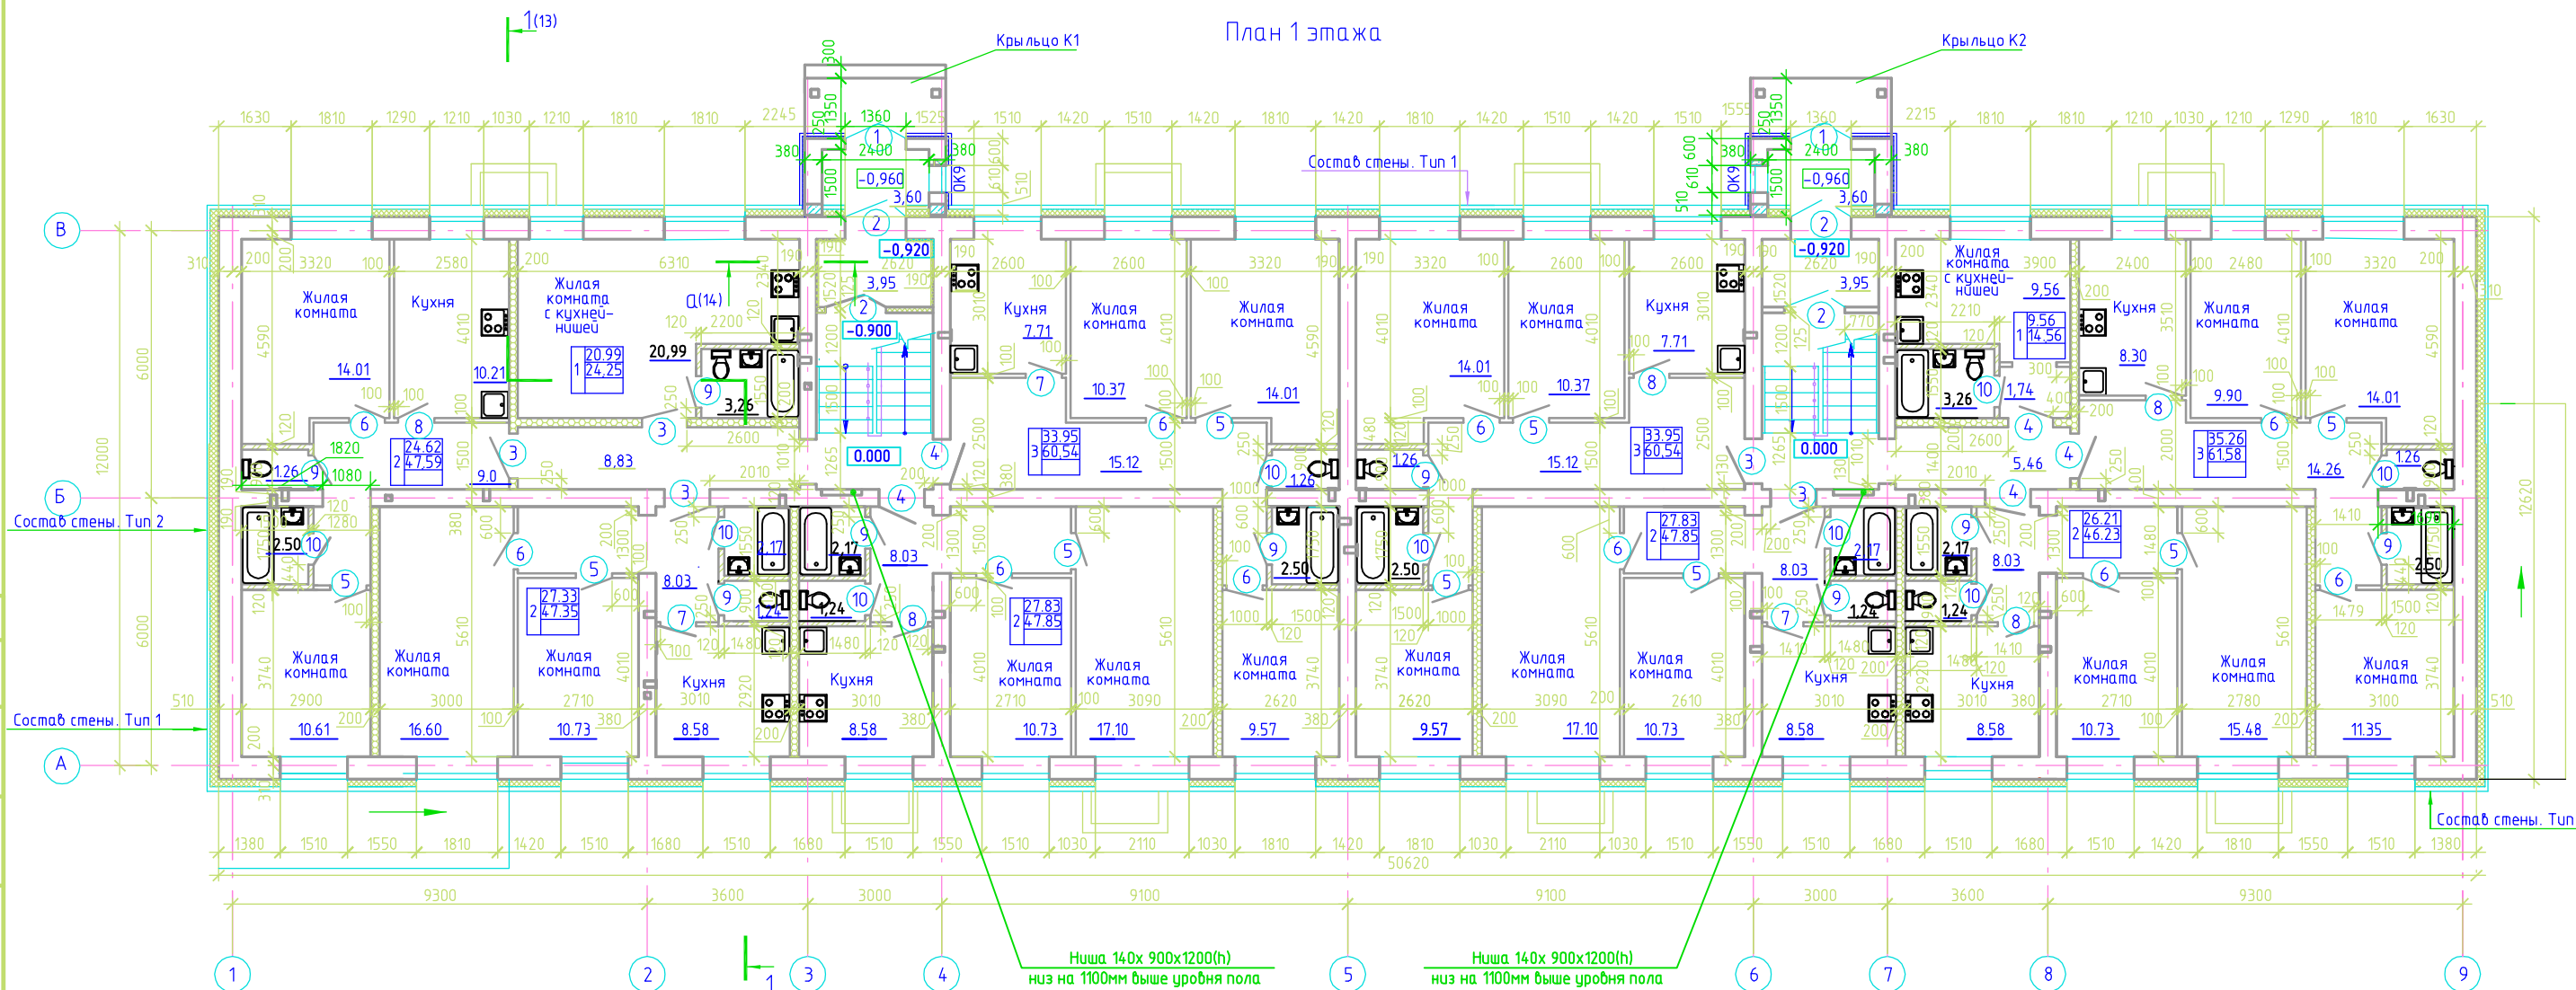

Состав стены. Тип 1

Стена кирпичная - 510 мм  
 Утеплитель "ЛАЙНРОК ВЕНТИ"  $\gamma=100\text{кг/м}^3$   
 ТУ 5762-002-59536983-06 по металлическому каркасу - 160 мм  
 Гидроветрозащитная плёнка "Тайбек"  
 Вентиляционный зазор - 60 мм  
 Облицовка керамогранитом по металлическому каркасу - 10 мм

Состав стены. Тип 2

Стена кирпичная - 510 мм  
 Утеплитель "ЛАЙНРОК ВЕНТИ"  $\gamma=100\text{кг/м}^3$   
 ТУ 5762-002-59536983-06 по металлическому каркасу - 170 мм  
 Гидроветрозащитная плёнка "Тайбек"  
 Вентиляционный зазор - 60 мм  
 Облицовка керамогранитом по металлическому каркасу - 10 мм

39-2014-AP

Многоквартирный жилой дом в 20 метрах северо-восточнее дома № 1 по ул. Докучаева в г. Бийске (№2 по ГП)

Изм.	Кол.уч.	Лист	№ док.	Подп.	Дата
Инженер	Патрушева			<i>Патрушева</i>	
Н. контр.	Новикова				
ГИП	Азимбеков				

Стадия	Лист	Листов
Р	7	

План первого этажа

ООО "Проектная мастерская" "XXI век" г. Бийск

Копировал

A4x3

Согласовано

Инв. № подл. Подп. и дата. Взам. инв. №