


План 4 этажа

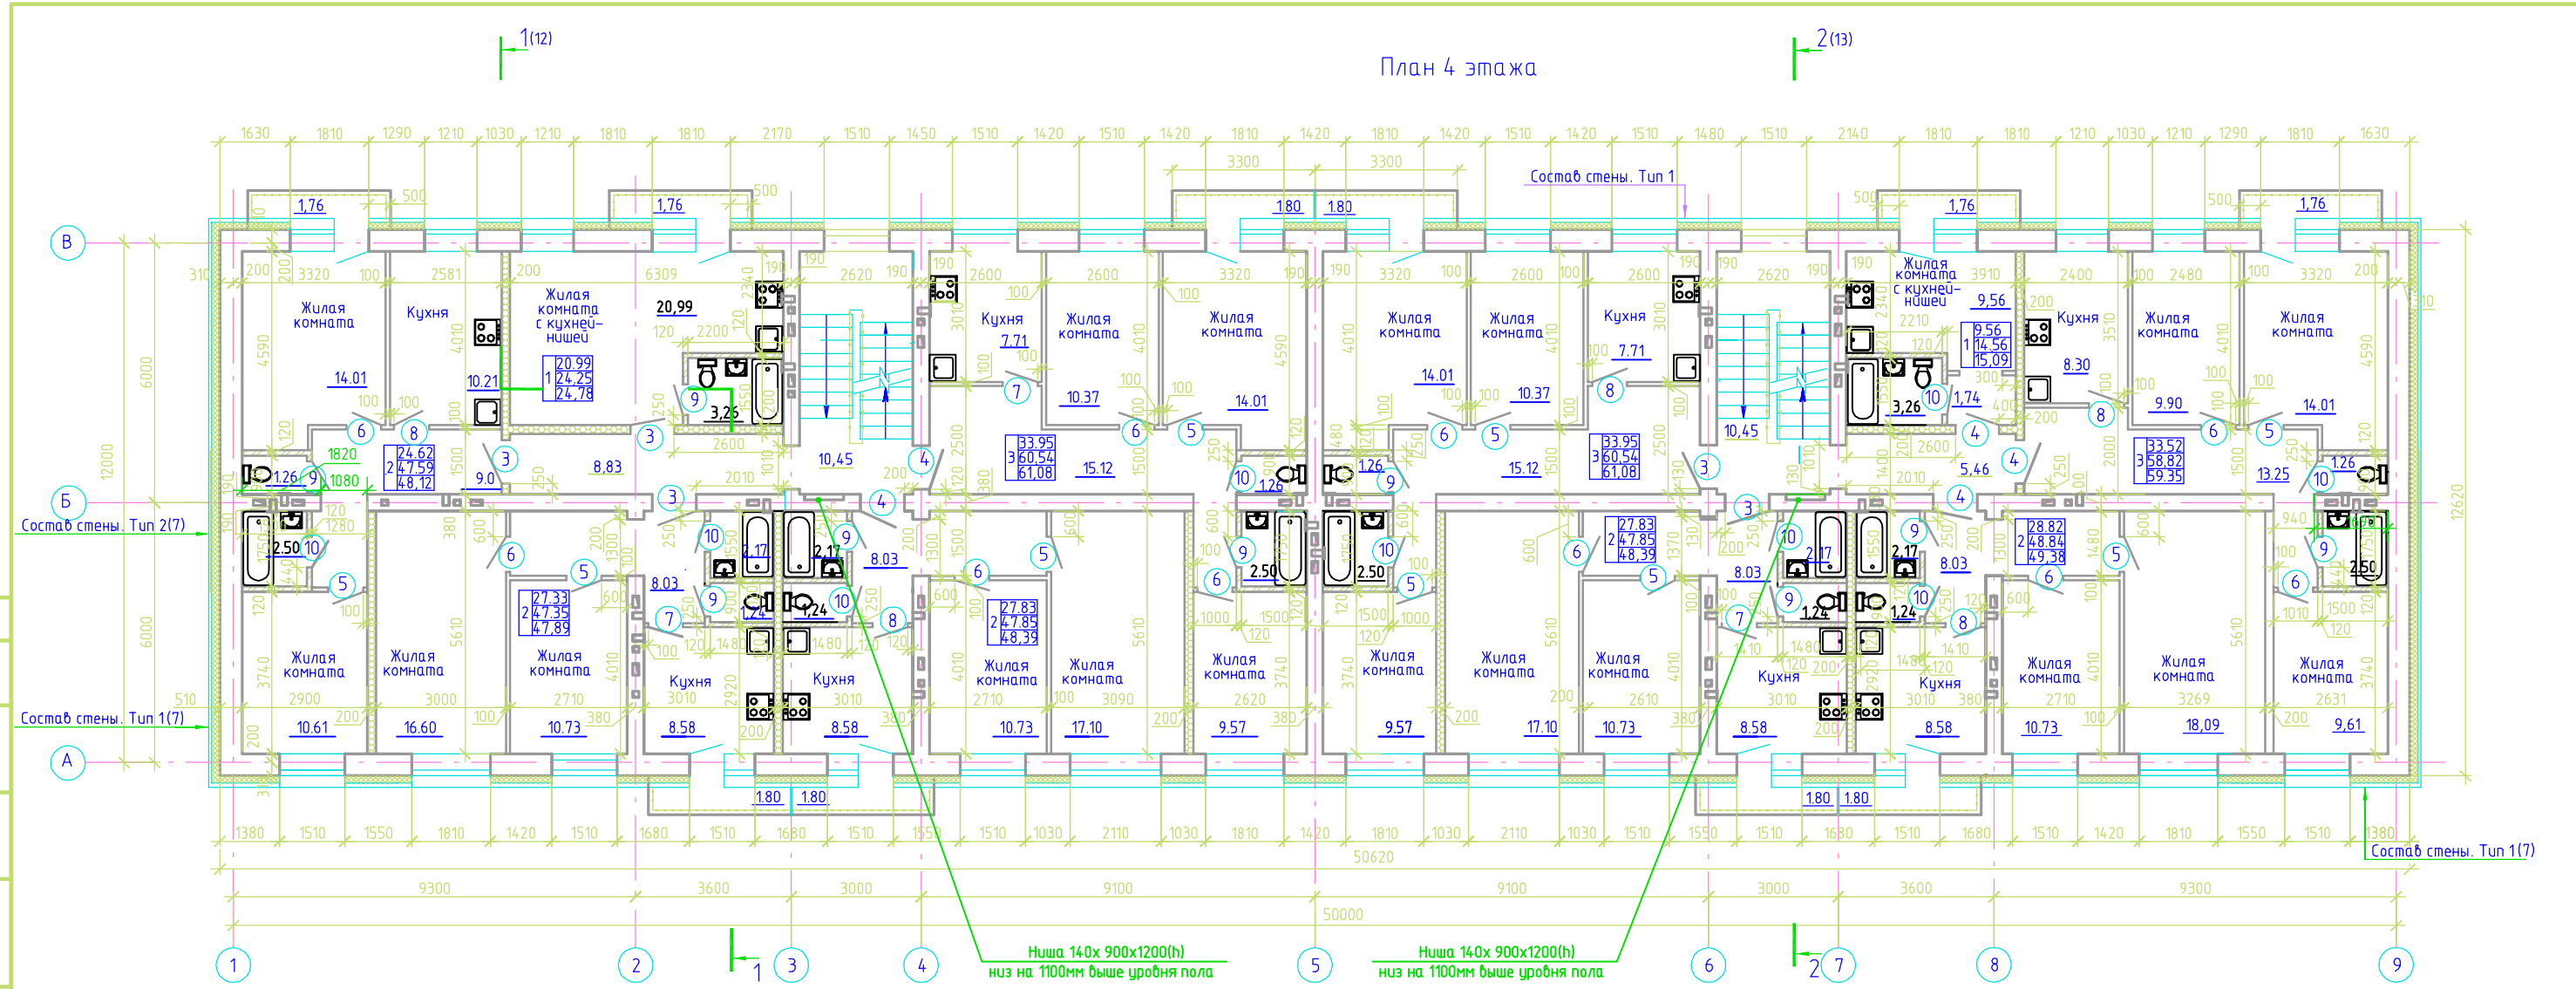

Согласовано

Инв. № подл.	Подп. и дата.	Взам. инв. №

39-2014-AP											
Многоквартирный жилой дом в 20 метрах северо-восточнее дома № 1 по ул. Докучаева в г. Бийске (№2 по ГП)											
Изм.	Кол. уч.	Лист	№ док.	Подп.	Дата						
Инженер				Патрушева							
Н. контр.				Новикова							
ГИП				Азимбеков							
План 4 этажа					<table border="1"> <tr> <td>Стадия</td> <td>Лист</td> <td>Листов</td> </tr> <tr> <td>Р</td> <td>8</td> <td> </td> </tr> </table>	Стадия	Лист	Листов	Р	8	
Стадия	Лист	Листов									
Р	8										
Копировал					ООО "Проектная мастерская" "XXI век" г. Бийск						