


План 5 этажа

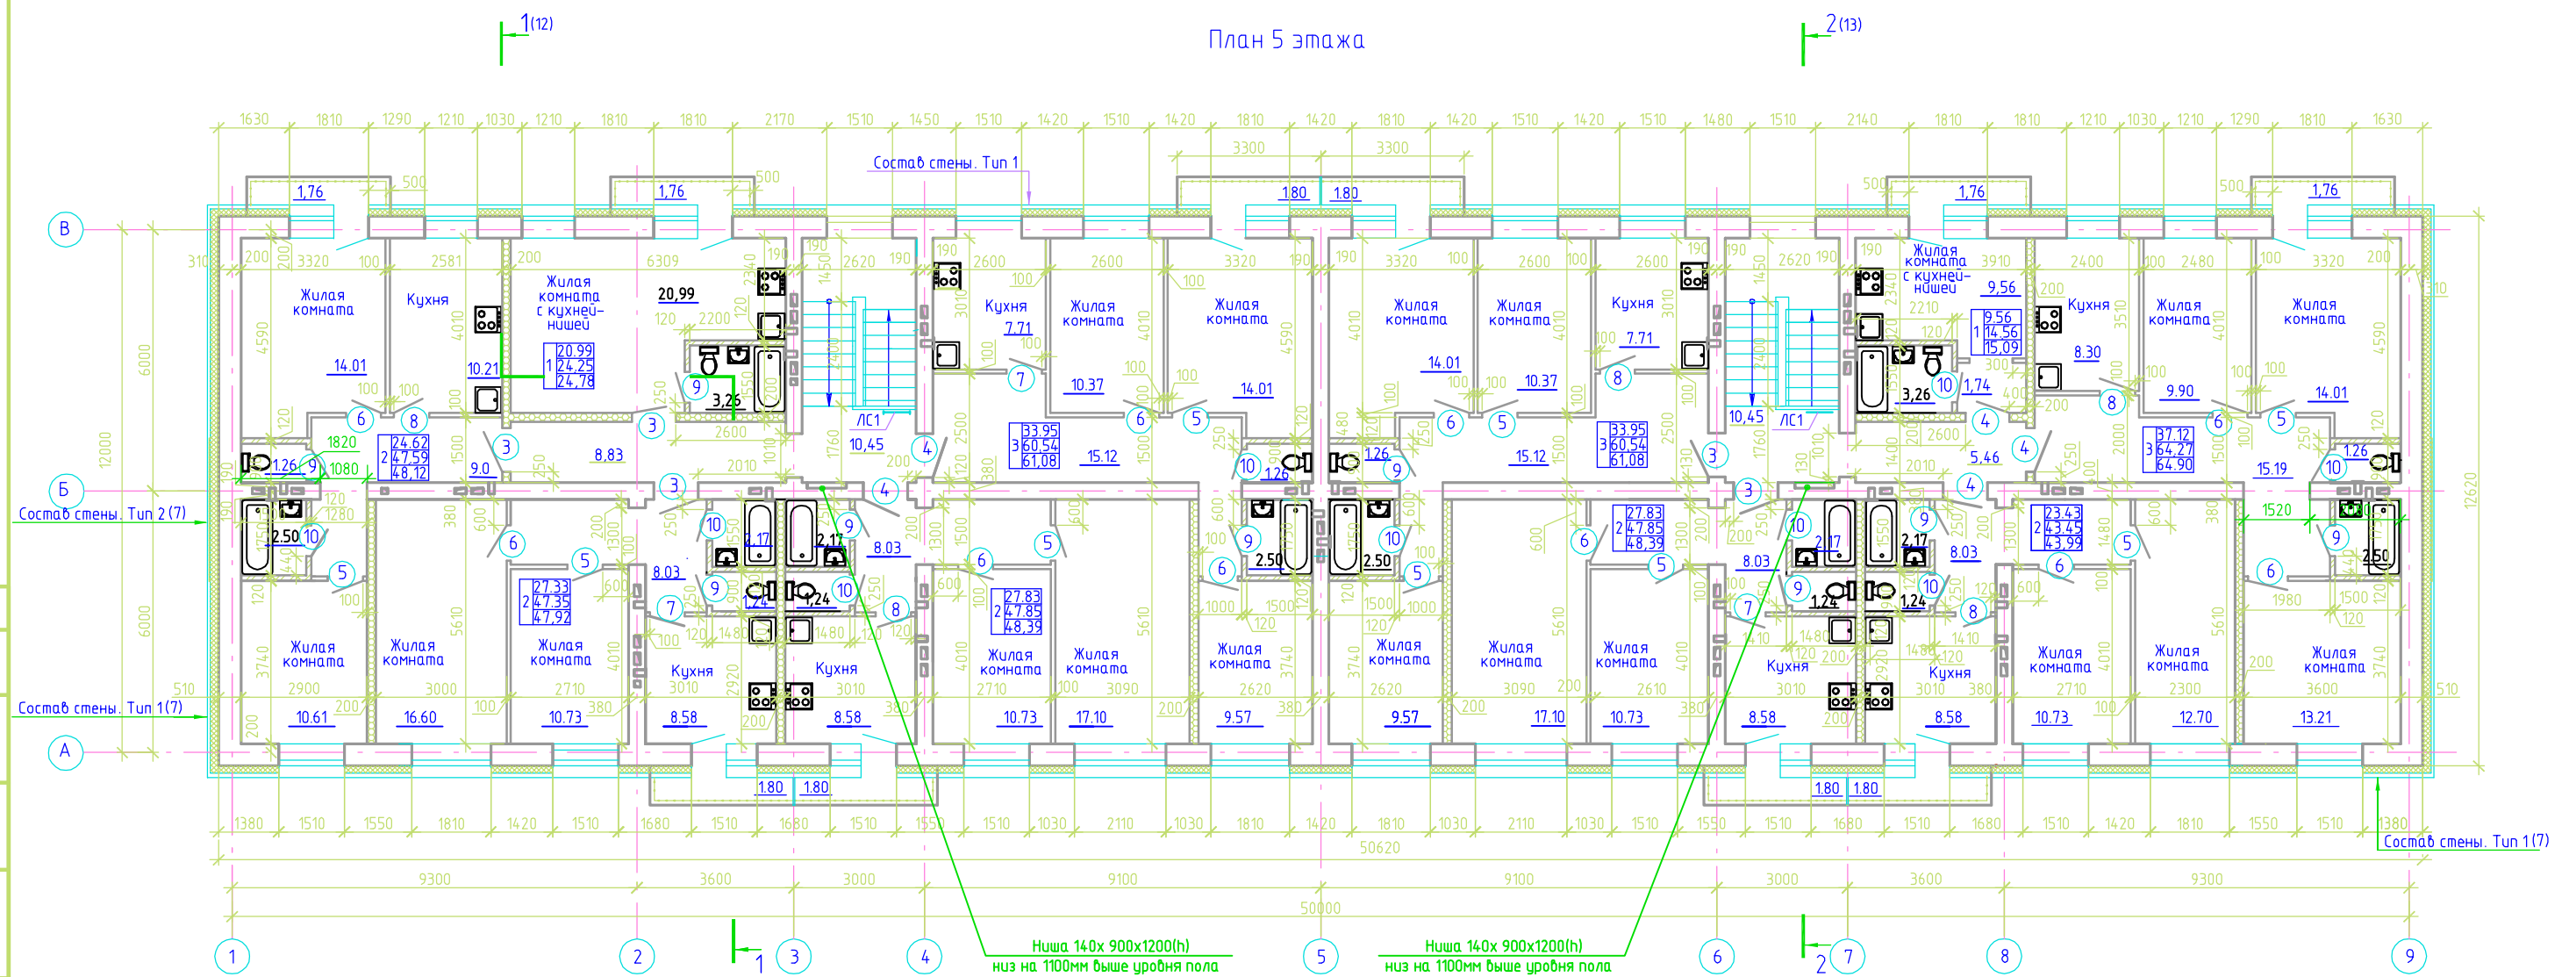

39-2014-AP				
Многоквартирный жилой дом в 20 метрах северо-восточнее дома № 1 по ул. Докучаева в г. Бийске (№2 по ГП)				
Изм.	Кол.уч.	Лист	№ док.	Подп.
Инженер	Патрушева	10		<i>Патрушева</i>
Н. контр.	Новикова			
ГИП	Азимбеков			
План 5 этажа			Стадия	Лист
			P	10
			ООО "Проектная мастерская" "XXI век" г. Бийск	

Копировал

A4x3

Согласовано

Инв. № подл.	Подп. и дата.	Взам. инв. №