



План 3-го этажа 1:200

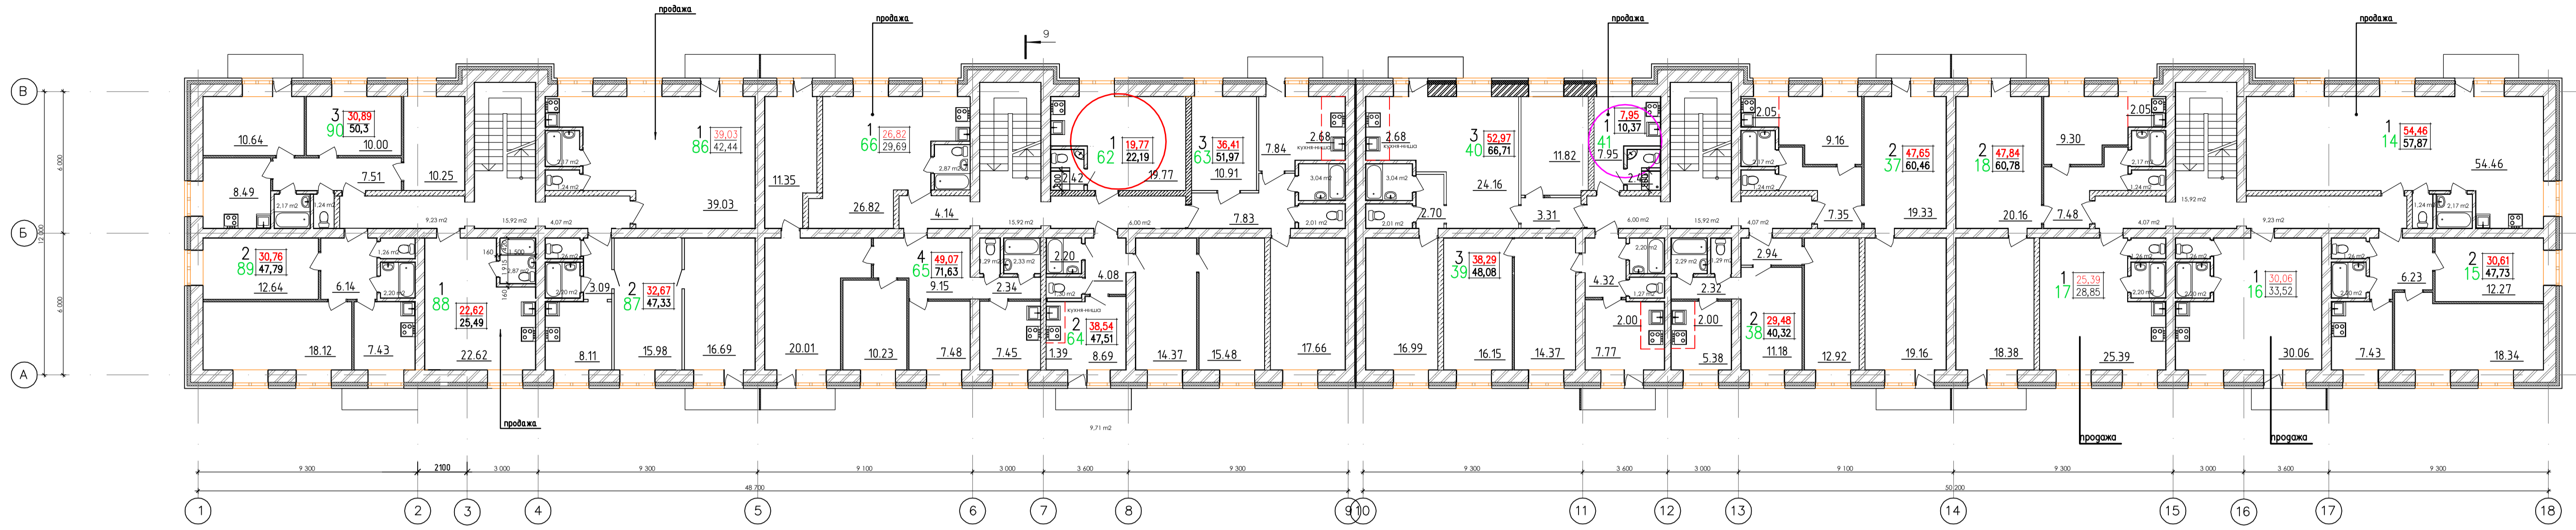

План 4-го этажа 1:200

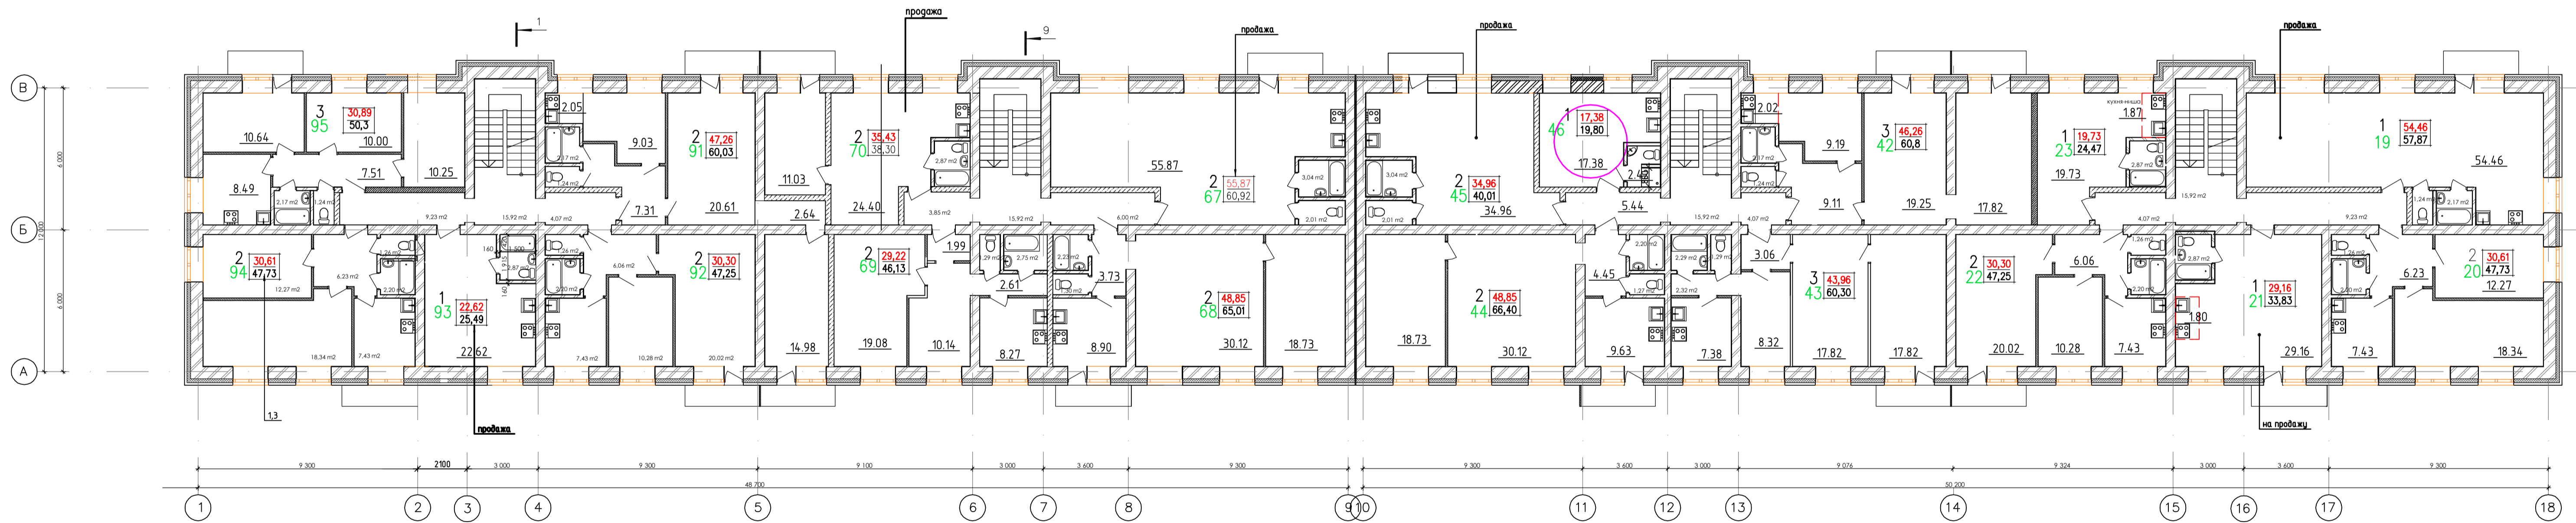

98-2015-AP					
Многоквартирный пятиэтажный жилой дом по ул. Докучаева 1 - восточнее земельного участка по ул. Прибыtkова 10 в г. Бийск					
Изм.	Кол.уч.	Лист	№ док.	Подпись	Дата
Инженер	Баранов	<i>[Signature]</i>	23/09/15		
ГИП	Шестерняк	<i>[Signature]</i>	23/09/15		
ООО "ПКФ "БЕЛАН" г. Бийск				Стадия	Лист
План 3-го этажа, План 4-го этажа				П	2
ООО "Проектная мастерская" "XXI век" г. Бийск				Листов	