


План первого этажа

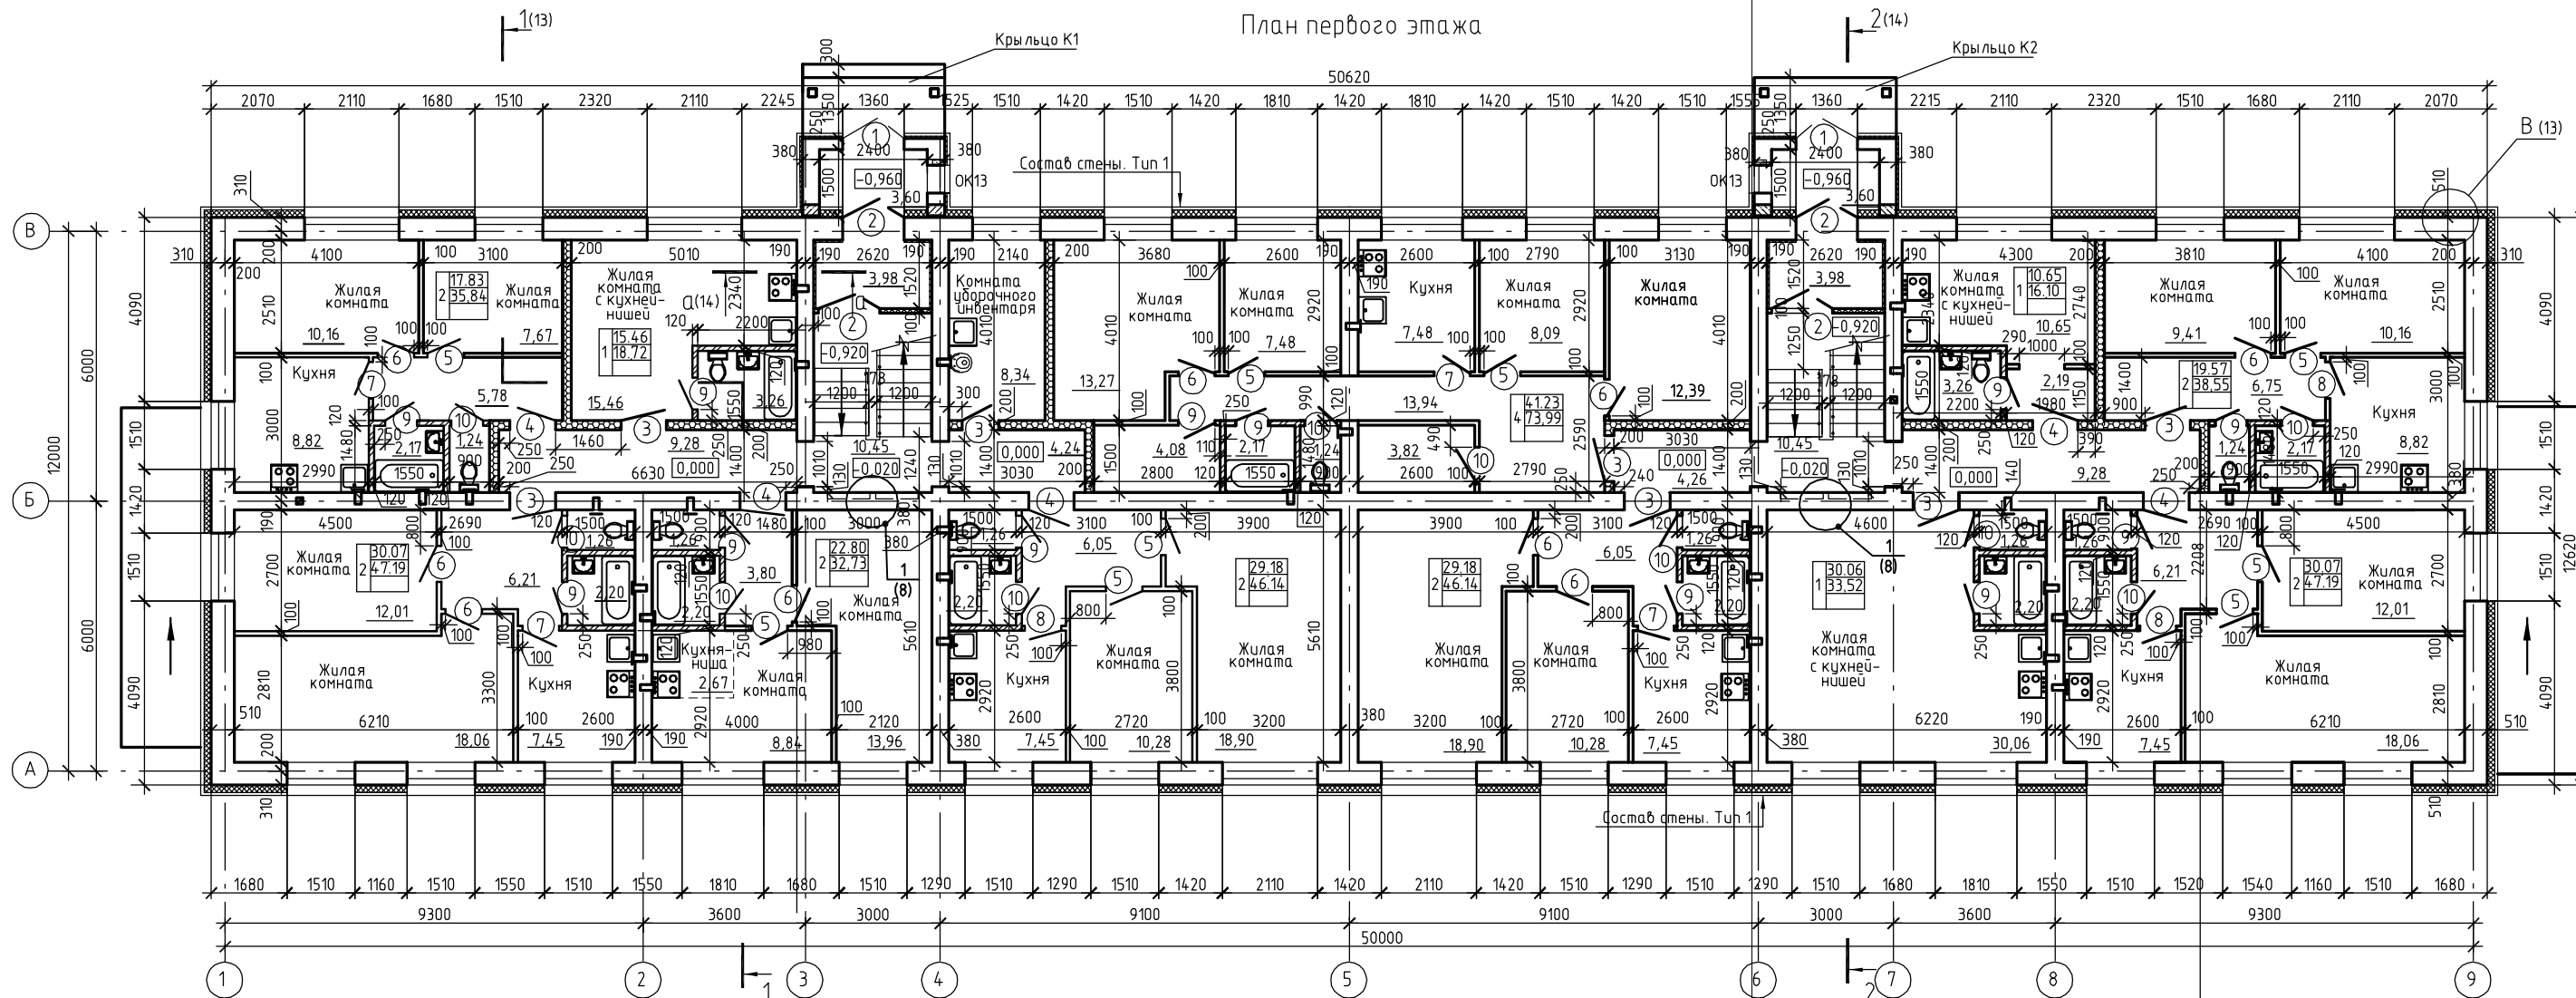

Состав стены. Тип 1

Стена кирпичная	-510 мм
Утеплитель "ЛАЙНРОК ВЕНТИ" $\gamma=100\text{кг/м}^3$	
ТУ 5762-002-59536983-06 по металлическому каркасу	-160 мм
Гидроветрозащитная пленка "Тайбек"	
Вентиляционный зазор	-60 мм
Облицовка керамогранитом по металлическому каркасу	-10 мм

Состав стены. Тип 2 (цоколь)

Керамогранит на водо-морозостойком клее-10мм	
Цементно-песчаная стяжка, армированная сеткой 4Ср 3Вр-100 ГОСТ23279-85	-40мм
Утеплитель "Пеноплэкс фундамент" ТУ5762-015-56925804-2011	-30мм
на холодный, не содержащий растворителя, битумный клей	
Блоки стен подвала	400мм

38-2014-АР			
Многоквартирный жилой дом в 20 метрах севернее-восточнее дома №1 по ул. Докучаева в г. Бишкек (№1 по ГП)			
Изм.	Кол. уч.	Лист № док.	Подп.
Инженер	Папрусхеба		
Н. контр.	Нодикова		
ГИП	Азимбеков		
План первого этажа			000 "Проектная мастерская" "XXI век" г. Бишкек

Копировал

A4x3

Согласовано

Инв. № подл. Подп. и дата. Взам. инв. №