
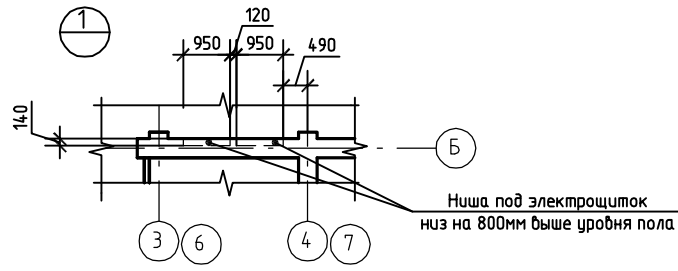


План пятого этажа

50620

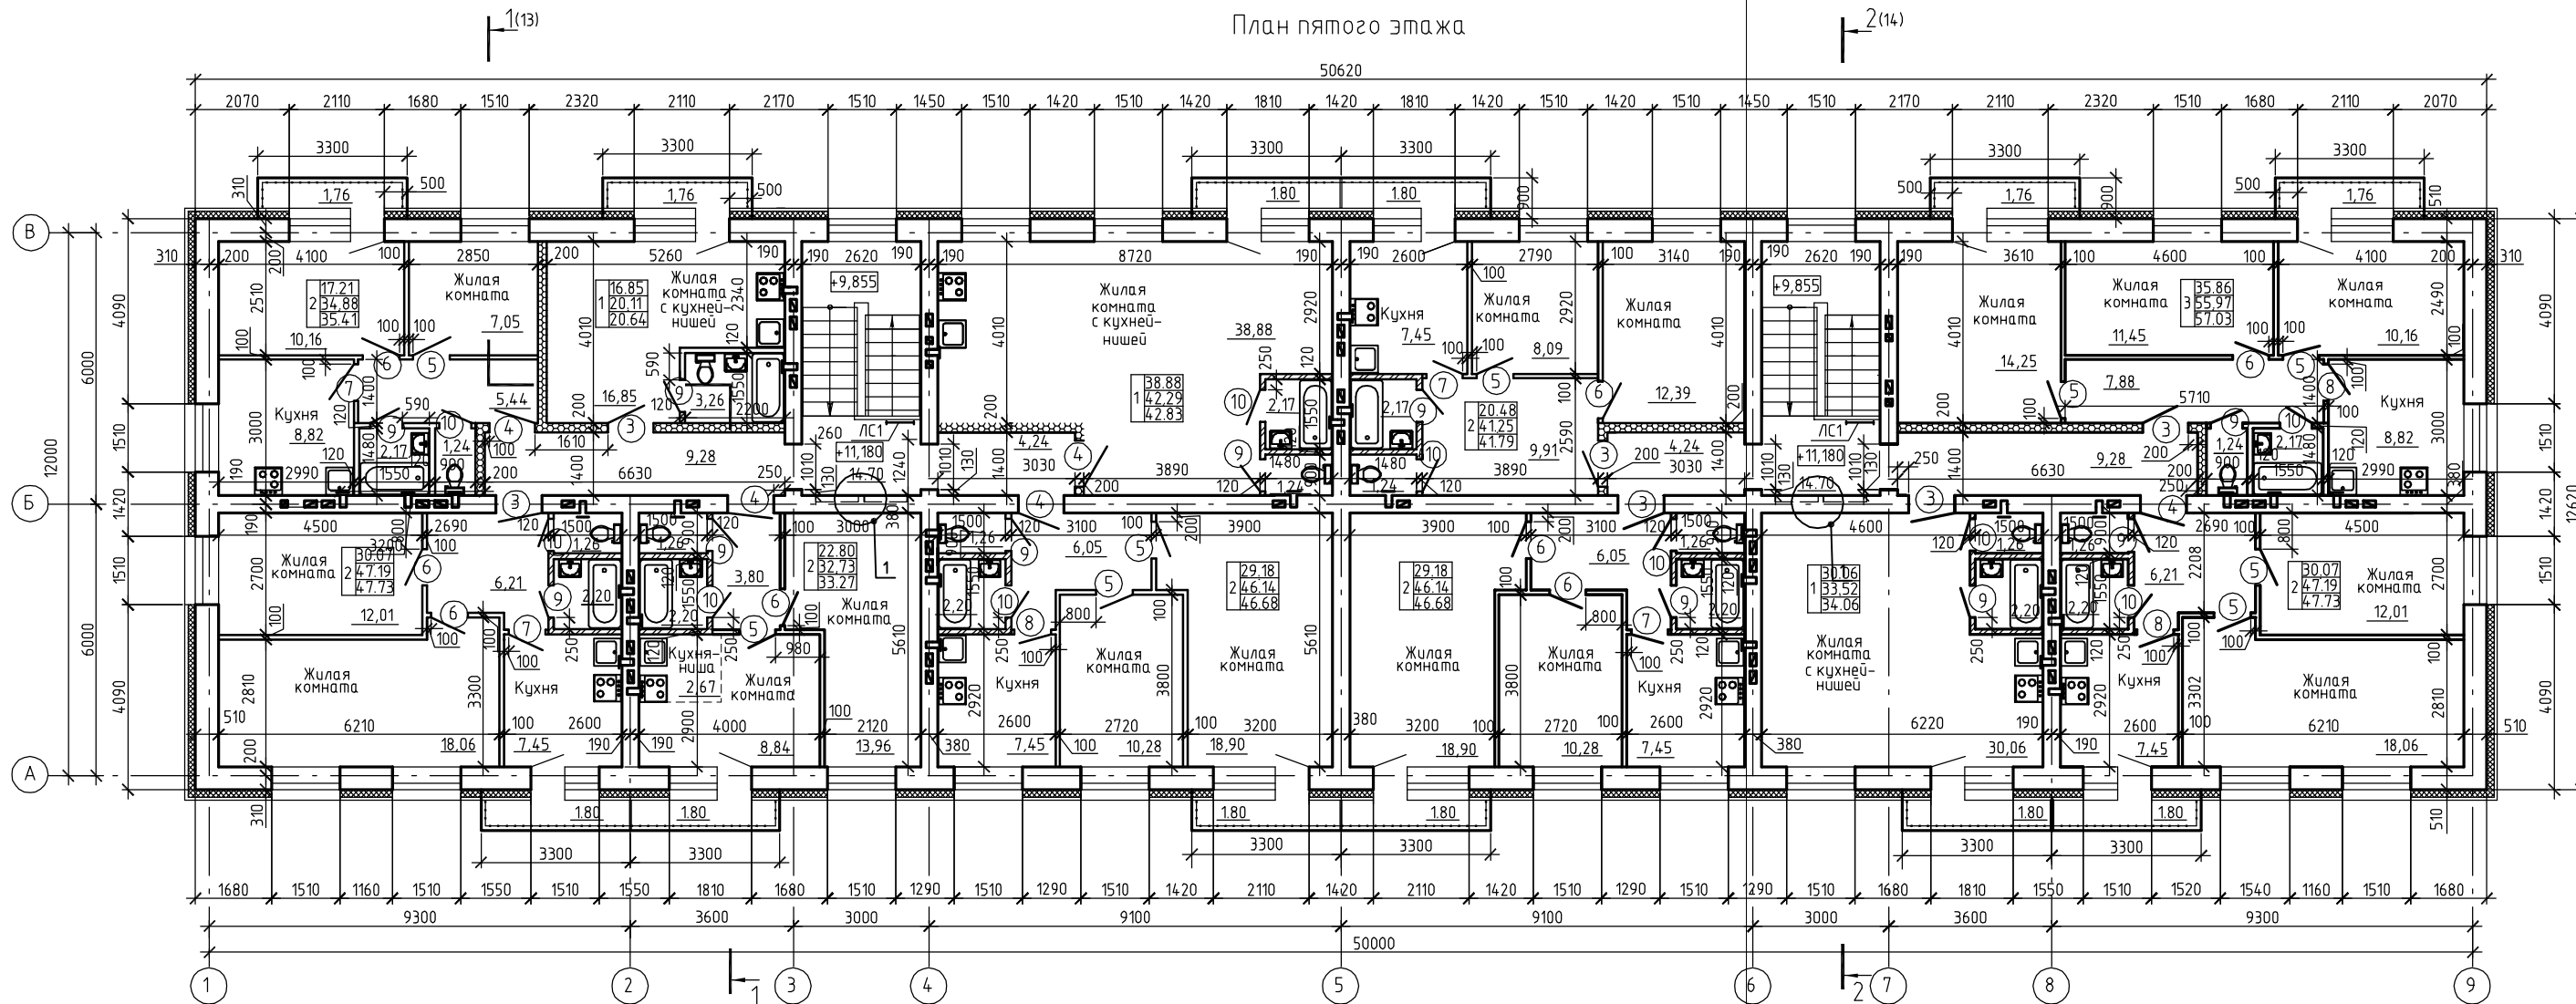

38-2014-AP				
Многоквартирный жилой дом в 20 метрах северо-восточнее дома №1 по ул. Докучаева в г. Бишкек (№1 по ГП)				
Изм.	Кол. уч.	Лист № док.	Подп.	Дата
Инженер		Патрушева	<i>Патрушева</i>	
Н. контр.		Нодикова	<i>Нодикова</i>	
ГИП		Азимбеков	<i>Азимбеков</i>	
План пятого этажа				000 "Проектная мастерская" "XXI век" г. Бишкек
Копировал				А4х3

Согласовано

Инв. № подл. Подп. и дата. Взам. инв. №