


План подвала

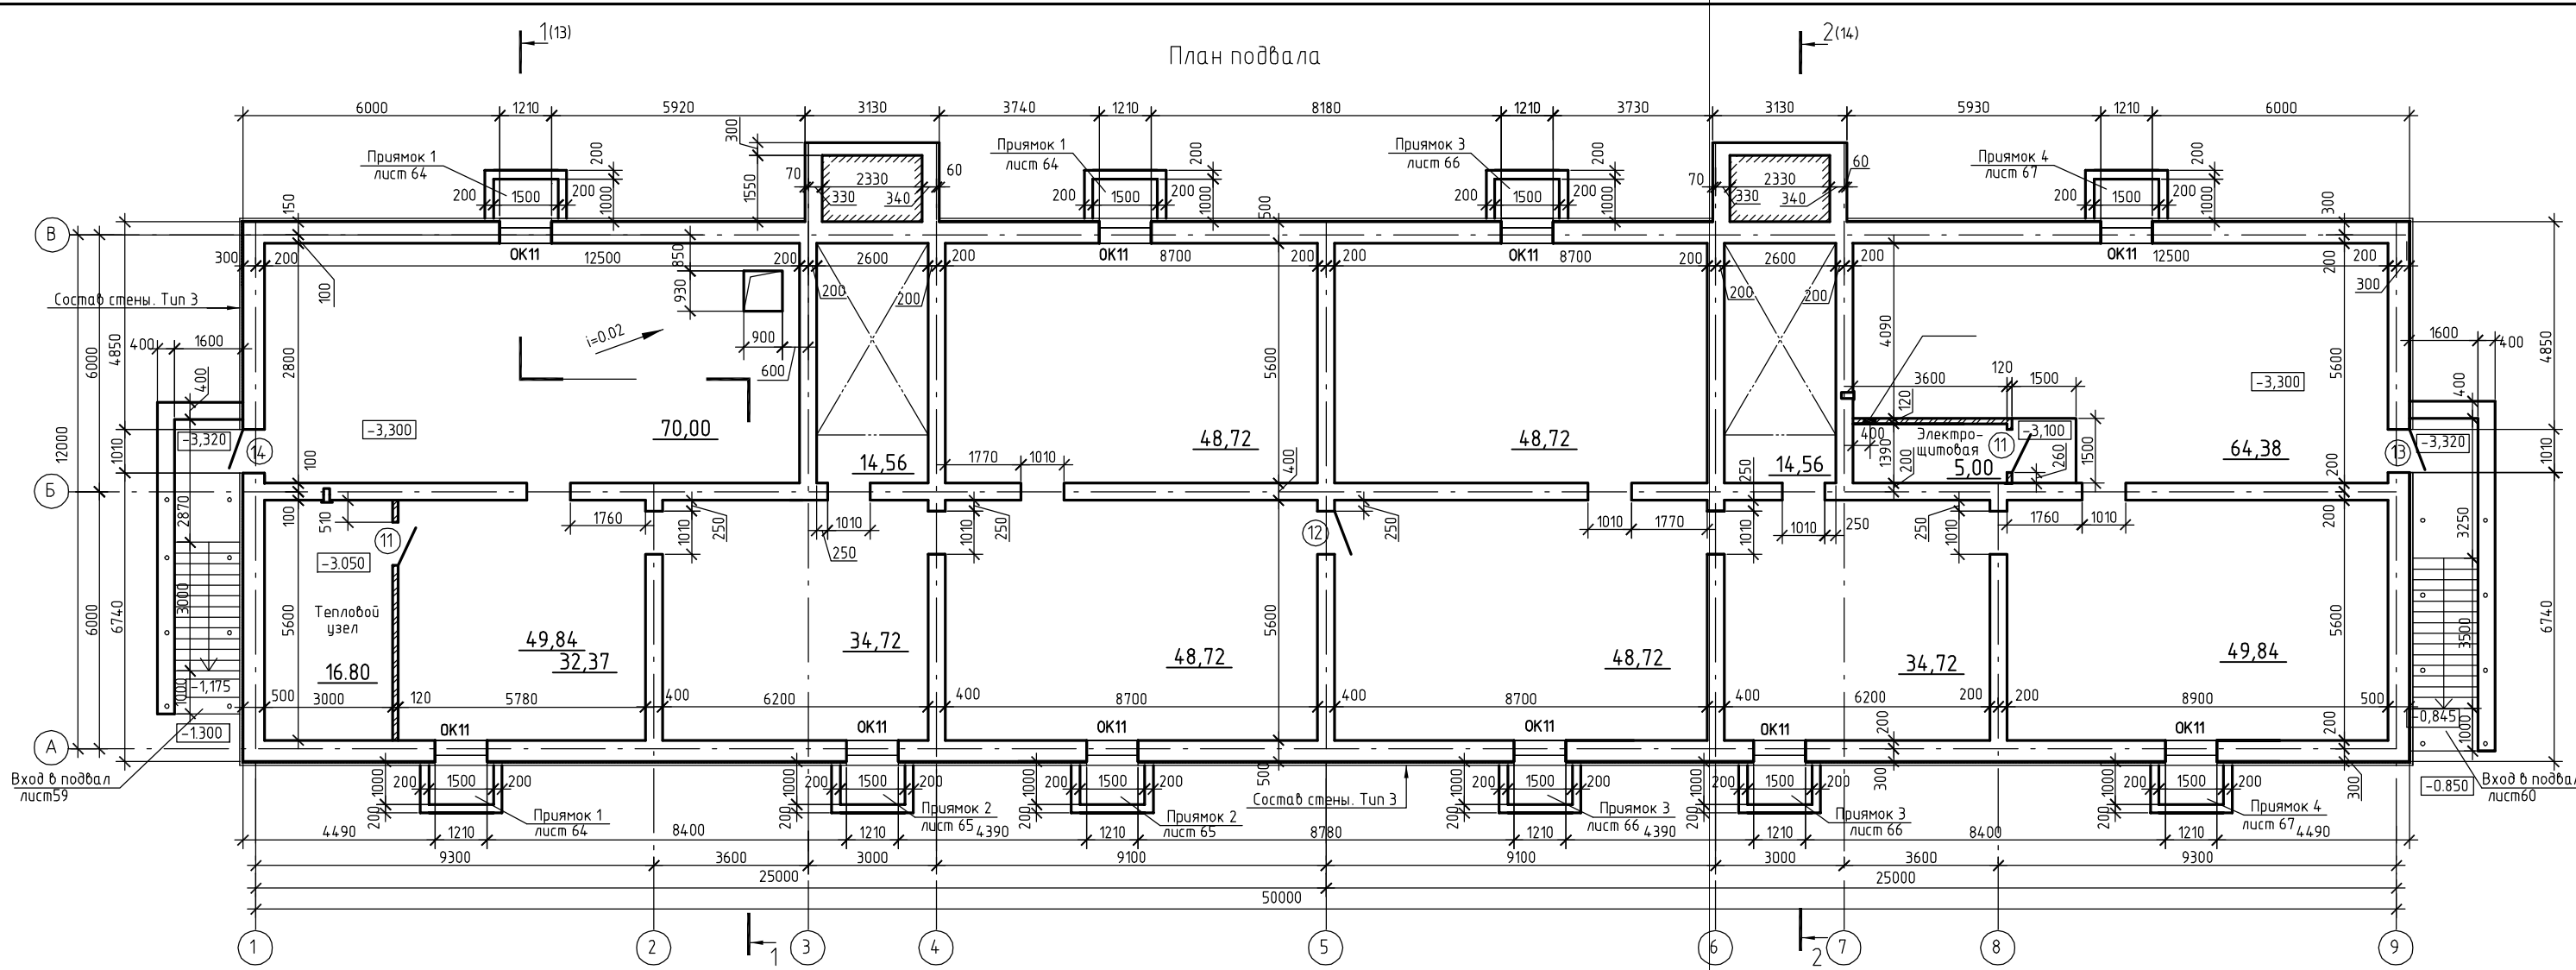

Состав стены. Тип 3

Утеплитель - плита из экструдированного пенополистирола
 "Пеноплэкс фундамент" $\gamma=29-33\text{кг/м}^3$ -30мм
 на холодный, не содержащий растворителя, битумный клей
 Вертикальная гидроизоляция -обмазка горячим битумом за 2 раза
 Блоки стен подвала - 500мм

					38-2014-AP			
					Многоквартирный жилой дом в 20 метрах северо-восточнее дома №1 по ул. Докучаева в г. Бийске (№1 по ГП)			
Изм.	Кол. уч.	Лист	№ док.	Подп.	Дата	Стадия	Лист	Листов
						Р	6	
Инженер Патрушева						ООО "Проектная мастерская" "XXI век" г. Бийск		
Н. контр. ГИП								
Азимбеков								

Копировал

A4x3

Согласовано
Инв. № подл.
Подп. и дата
Взам. инв. №