


Итого :						Откосы :	Всего :
Насыпь	+14	+571	+496	+492	+180	+12	+1765м3
Выемка	—	-12	-86	-50	-3		-151м3

Баланс земляных масс, (м3)

Наименование и виды земляных работ.	Количество, (м3)	
	Насыпь	Выемка
Срезка растительного грунта h=10см S= 500 м² по месту		-50
Подсыпка растительного грунта на газоны h=10см S= 1617 м²	+162	
Подвоз растительного грунта	+112	
Планировка участка. S= 6030 м²	+1765	-151
в т.ч. подсыпка под пятном застройки.	+1260	
Избыточный грунт от устройства :		
-фундаментов и подвалов здания и сооружения ;		-2960
-корыта под покрытие;		-1250
-инженерных коммуникация ;		—
-замена растительным грунтом		-162
Итого :	+1765	-4523
Всего :		-2758
Излишки грунта		-2758
Отвоз излишек грунта		-2758

Условные обозначения :

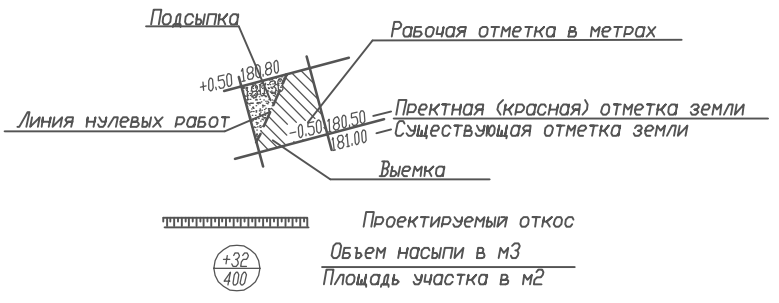

Инженерные сети, попадающие под пятно застройки, подлежат переносу.
 Перед началом производства земляных работ произвести срезку растительного грунта (при его наличии, уточнить по месту) слоем 10см, временно его складировать и использовать в дальнейшем для подсыпки на газоны.

				38, 39-2014-ГП		
				Многоквартирный жилой дом в 20 метрах северо-восточнее дома N 1 по ул. Докучаева в г. Бийске		
ИЗМ. кол-во	ЛИСТ	Издок	Подпись	Дата		
инженер	Захаренко	<i>Захаренко</i>			1-2 очередь	стадия ЛИСТ ЛИСТОВ Р 8
Н. контр.	Захаренко	<i>Захаренко</i>				
ГИП	Азимбеков	<i>Азимбеков</i>				
					План земляных масс. Баланс земляных масс.	
					ООО "ГМ XXI век" г. Бийск	