


План 2-3 этажа

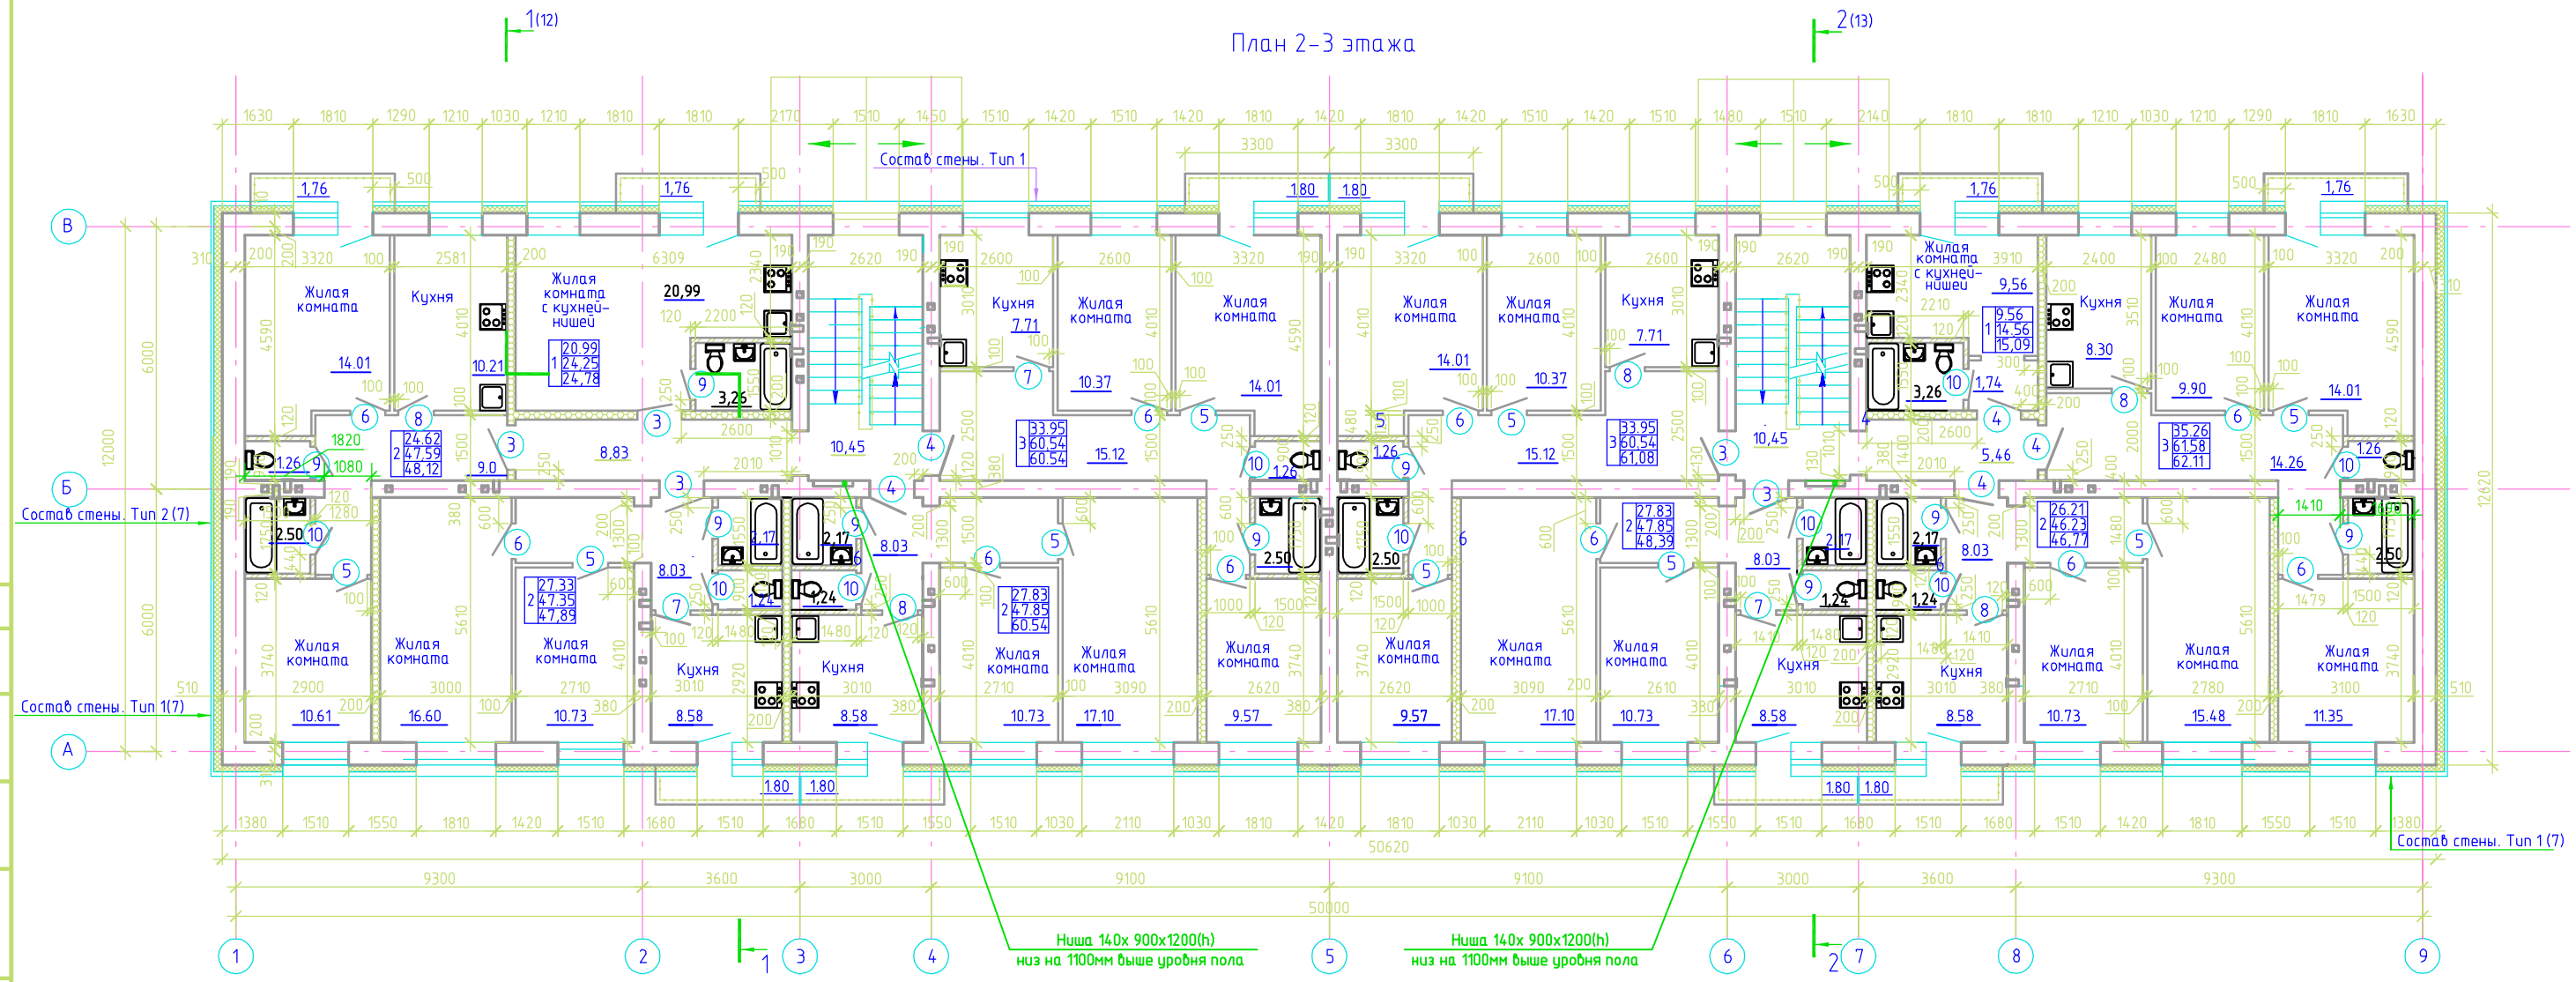

Согласовано
Инж. И. И. И. Подп. и дата
Взам. инв. №

39-2014-АР				
Многоквартирный жилой дом в 20 метрах северо-восточнее дома №1 по ул. Докучаева в г. Бишкек (№2 по ГП)				
Изм.	Кол.ч.	Лист	№ док.	Подп.
Инженер		Патрушева		<i>Патрушева</i>
Н. контр.		Нобикова		<i>Нобикова</i>
ГИП		Азимбеков		<i>Азимбеков</i>
План 2-3 этажа				Стадия
				Р
				Лист
				8
				Листов
				000 "Проектная мастерская" "XXI век" г. Бишкек

Копировал

A4x3