



План 1-го этажа 1:200

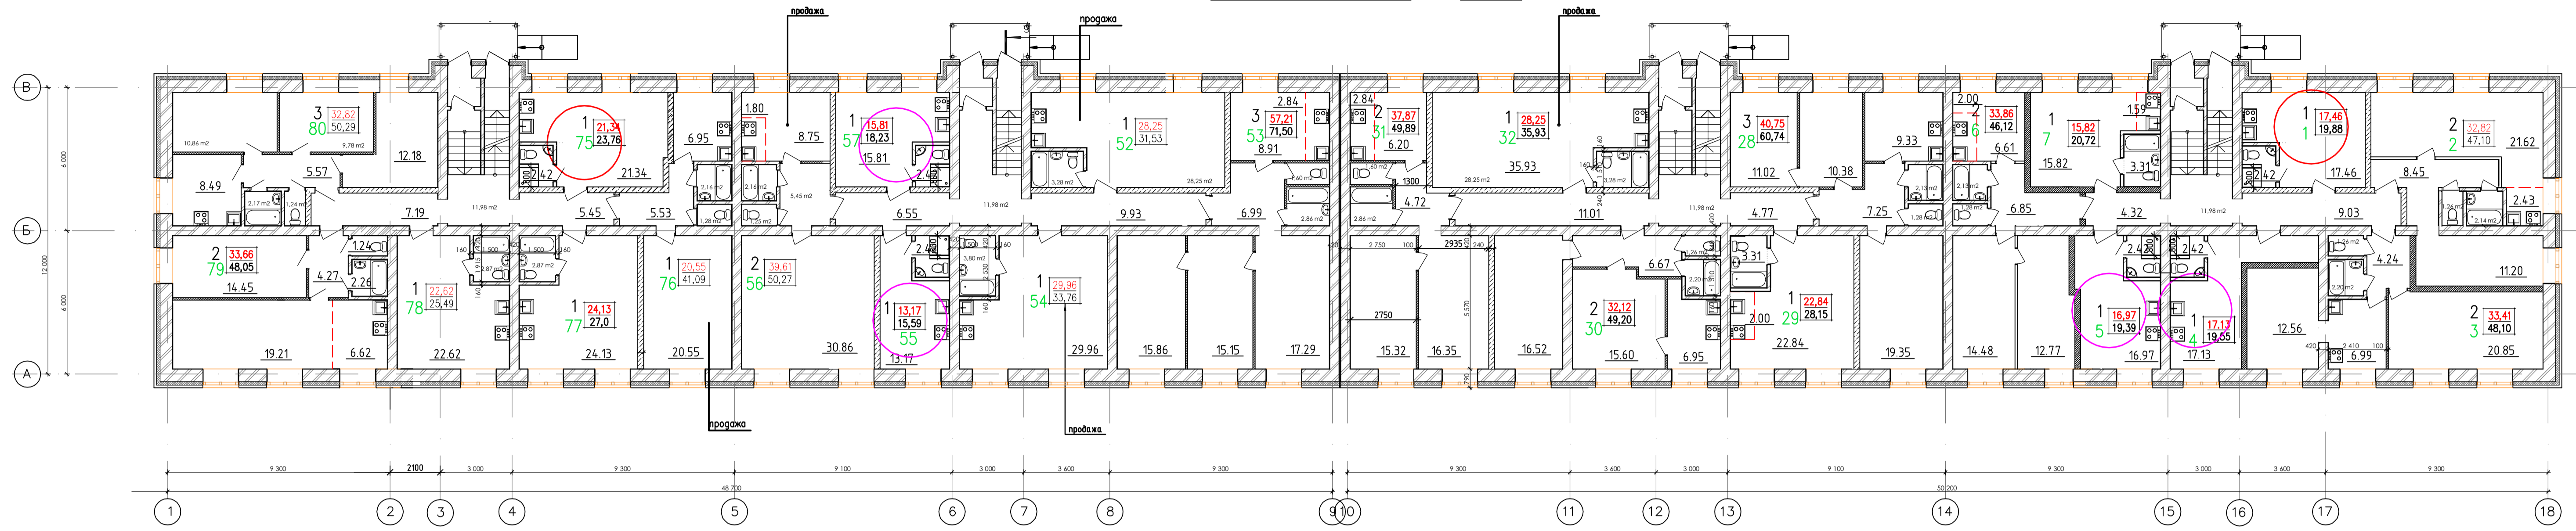

План 2-го этажа 1:200

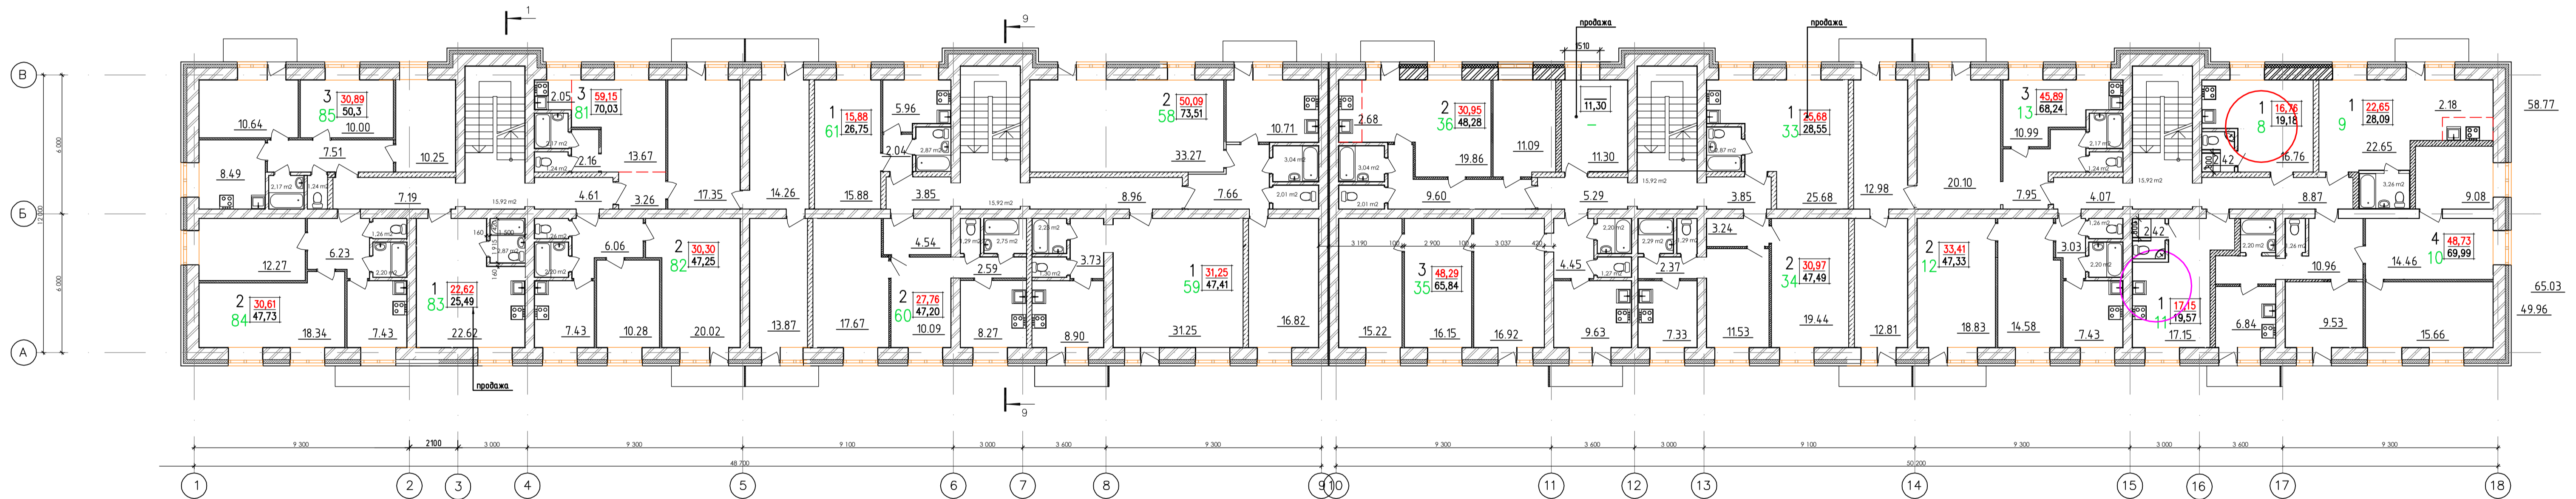

98-2015-AP					
Многоквартирный пятиэтажный жилой дом по ул. Докучаева 1 - восточнее земельного участка по ул. Прибыtkова 10 в г. Бийск					
Изм.	Кол.уч.	Лист	№ док.	Подпись	Дата
				Баранов	23/09/15
Инженер	Баранов				
ГИП	Шестерняк				23/09/15
				Стация	Лист
				П	1
				Листов	
				ООО "Проектная мастерская" "XXI век" г. Бийск	
				План 1-го этажа, План 2-го этажа	