


План 5-го этажа 1:200

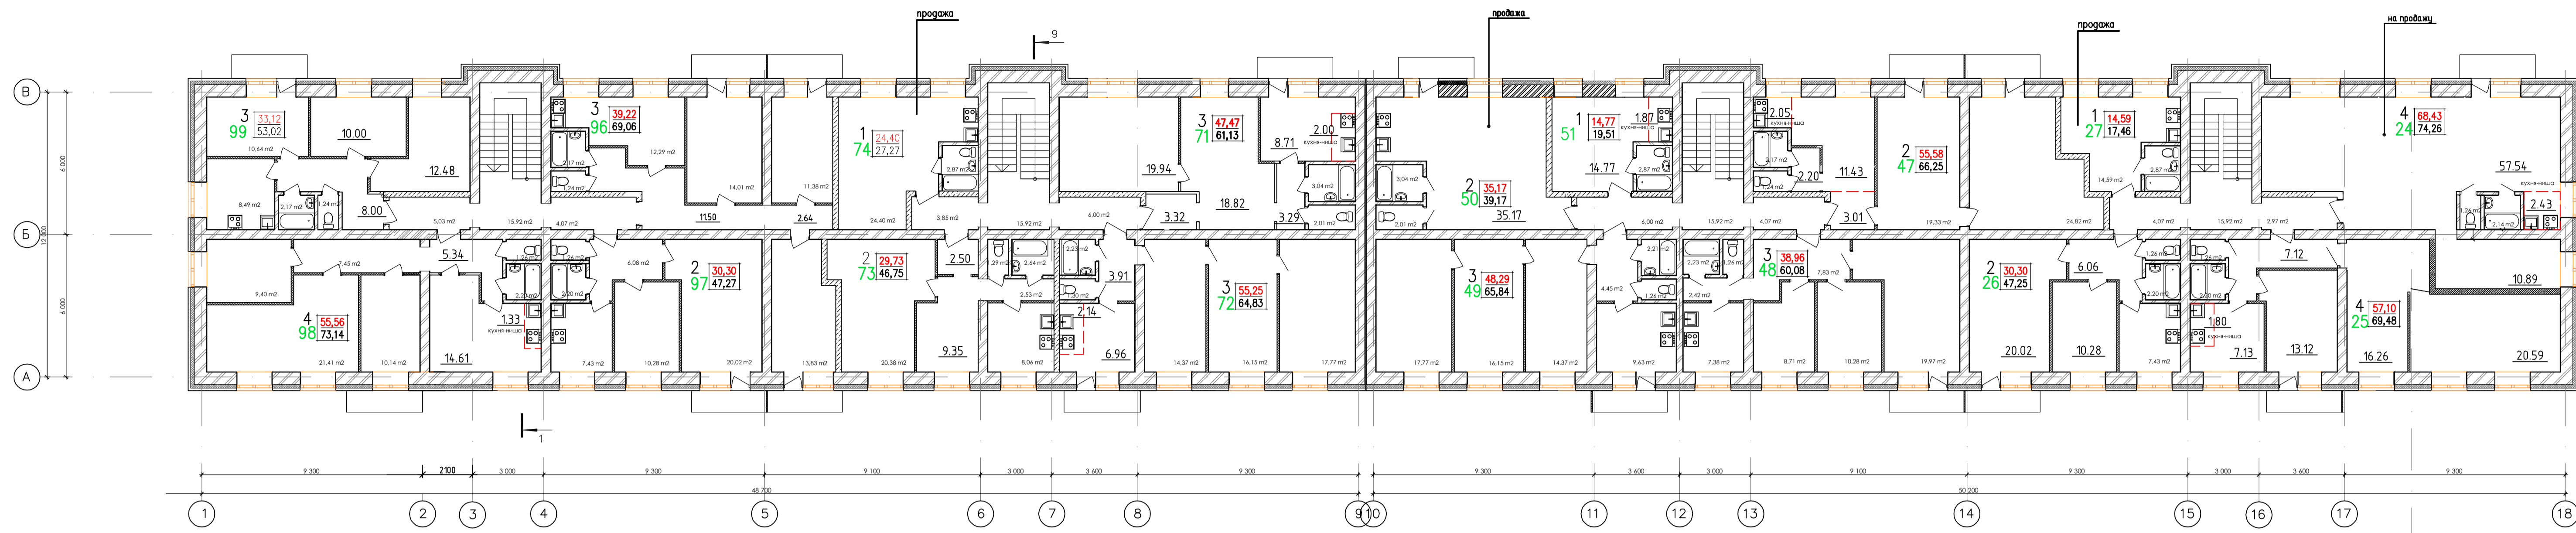

98-2015-AP					
Многоквартирный пятиэтажный жилой дом по ул. Докучаева 1 - восточнее земельного участка по ул. Прибыtkова 10 в г. Бийске					
Изм.	Кол.уч.	Лист	№ док.	Подпись	Дата
Инженер	Баранов			<i>[Signature]</i>	23/09/15
ГИП	Шестерняк			<i>[Signature]</i>	23/09/15
				ООО "ПКФ "БЕЛАН" г. Бийск	Стадия П
				План 5-го этажа	Лист 3
				ООО "Проектная мастерская" "XXI век" г. Бийск	Листов